


Tipo vivienda	Caudal mínimo Qv en l/s				
	Locales secos		Locales humedos		
	Dorm ppal	Resto dorm	Sala estar y comedor	Minimo total	Minimo local
0 ó 1 dormitorio	8	-			
2 dormitorios	8	4			
3 dormitorios	8	4			

RECINTE	Sup. Útil (m²)	Cabal mín. Ventilació local qv (l/s)	Cabal mín. Total qv (l/s)	Cabals equilibrats qv (l/s)	Sup. Airejadors s = 4 x qva (cm²)
Admissió (locals secs)					
Habitació 01	10,82	8			32
Habitació 02	11,95	4			16
Estar Menjador	37,75	10			16
Extracció (locals humits)					
Cuina	12,45				
Bany 1	4,8				
Bany 2	5,12				

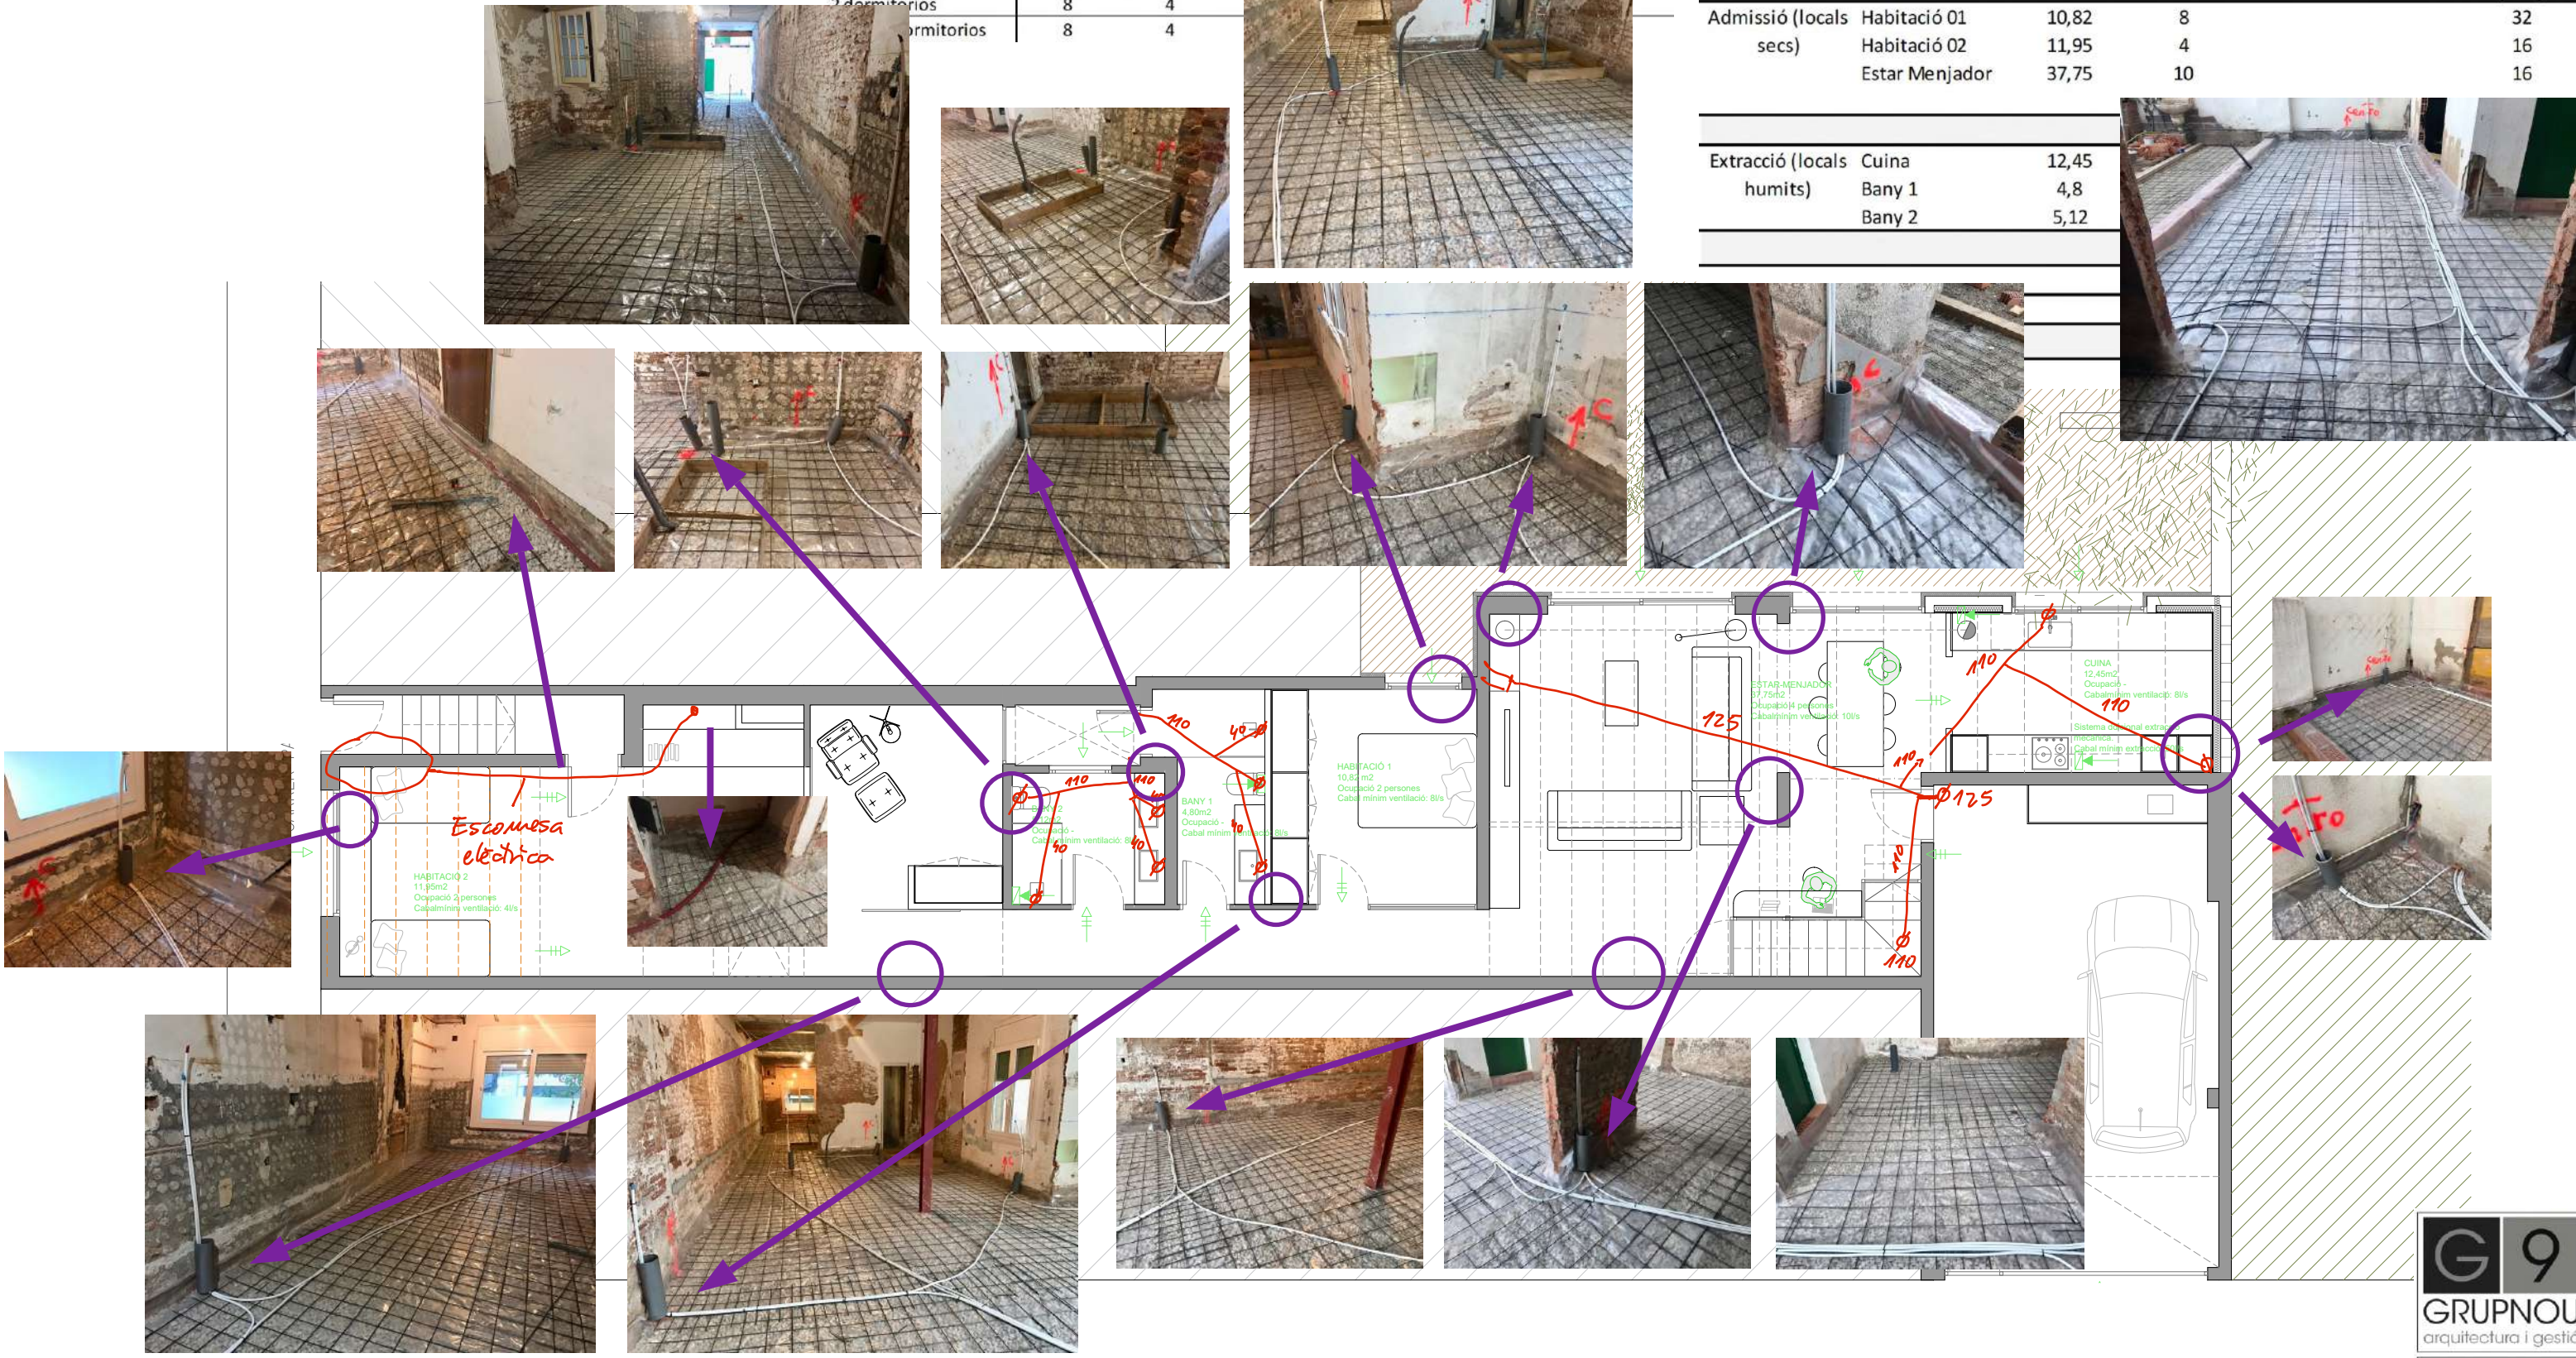

DIRECCIÓ
TERRASSA

PROMOTOR

VISAT

DATA
ABRIL 2021

PROJECTE
EXECUTIU DE REFORMA I AMPLIACIÓ HABITATGE PLURIFAMILIAR

PLÀNOL
VENTILACIONS CTE

ESCALA
1/100

AUTOR PROJECTE
CARMEN MAS

studio **GAMMA**

c/Mare de Déu dels Àngels, 95 b2*
08221 Terrassa
info@studiogama.com

20